





Situatie
Schaal 1:2000

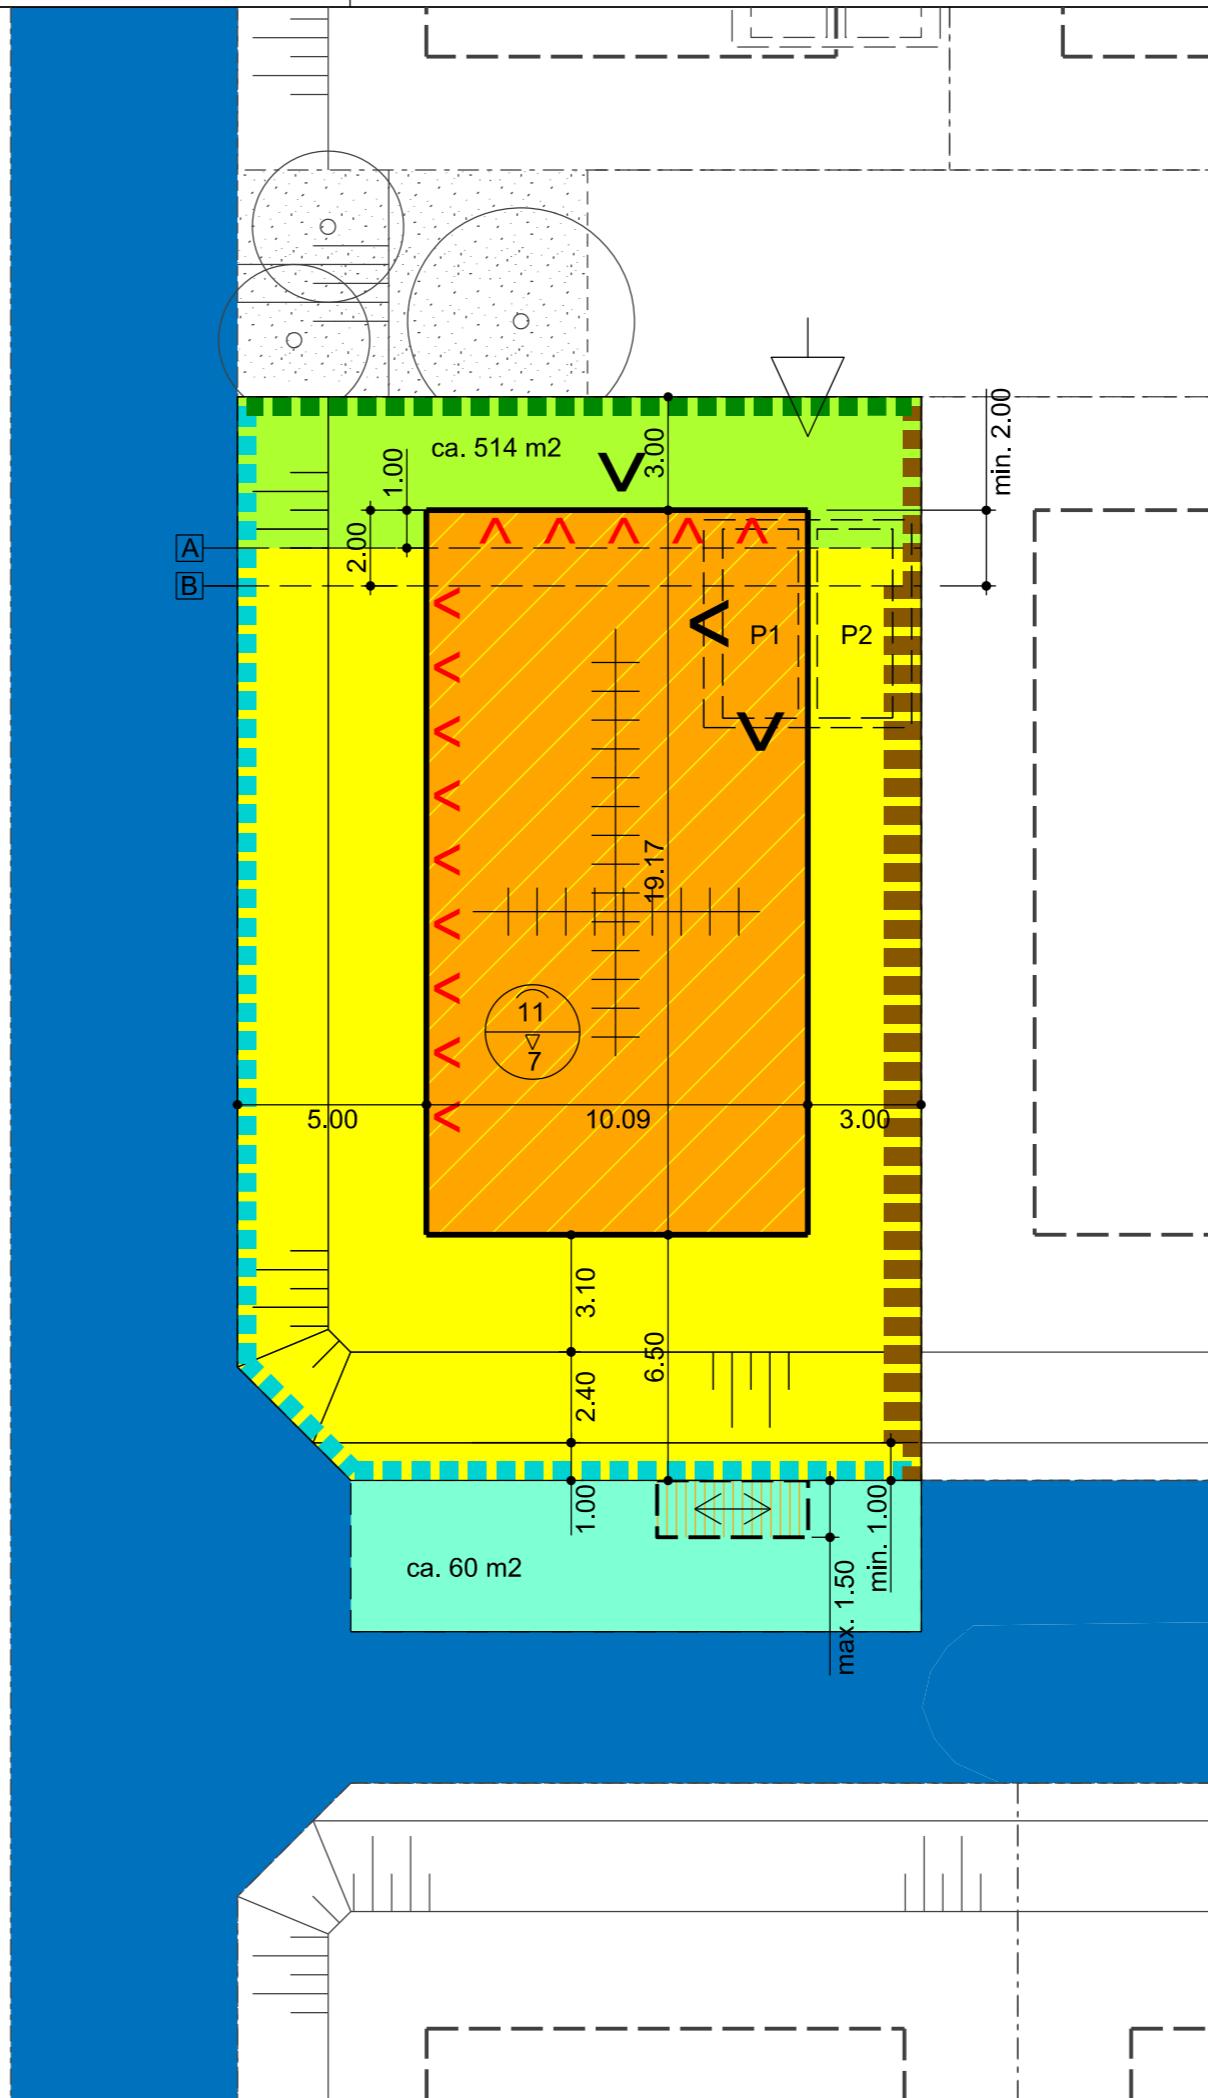

Legenda

- voortuin
- uitgegeven water
- bouwvlak hoofgebouw
- bouwvlak aan-, uit-, en bijgebouw
- A grens aan-, uit-, en bijgebouw vergunningsvrij
- B grens aan-, uit-, en bijgebouw met vergunning
- P1 opstelplek parkeren positie indicatief
- entree kavel
- entree kavel positie vrij te bepalen
- erfgrens groen H max. 1 m.
- erfgrens groen H max. 2 m.
- erfgrens waterkant (transparant) hekwerk H max. 1 m.
- erfgrens materiaal vrij H max. 1 m.
- erfgrens materiaal vrij H max. 2 m.
- steiger / vlonder positie indicatief
- talud hoog-laag tuindeel
- max. bouwhoogte max. goothoogte
- nokrichting
- representatieve uitstraling
- woningentree (indicatief)

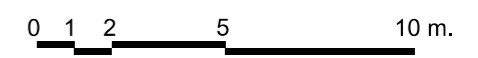

— De Gouw fase 3c
— Kavelpaspoort
— Kavel 18

Getekend TQ
Datum 04-02-2021
Gewijzigd
Datum

Formaat A3
Schaal 1:200
Desiggn go204psp.dgn
Model Kavel 18

Postbus 56 - 2680 AB Monster

