


Situatie
Schaal 1:2000



Legenda

- voortuin
- uitgegeven water
- bouwvlak hoofgebouw
- bouwvlak aan-, uit-, en bijgebouw
- A grens aan-, uit-, en bijgebouw vergunningsvrij
- B grens aan-, uit-, en bijgebouw met vergunning
- P1 opstelplek parkeren positie indicatief
- entree kavel
- entree kavel positie vrij te bepalen
- erfgrans groen H max. 1 m.
- erfgrans groen H max. 2 m.
- erfgrans waterkant (transparant) hekwerk H max. 1 m.
- erfgrans materiaal vrij H max. 1 m.
- erfgrans materiaal vrij H max. 2 m.
- steiger / vlonder positie indicatief
- talud hoog-laag tuindeel
- max. bouwhoogte max. goothoogte
- nokrichting
- representatieve uitstraling
- woningentree (indicatief)

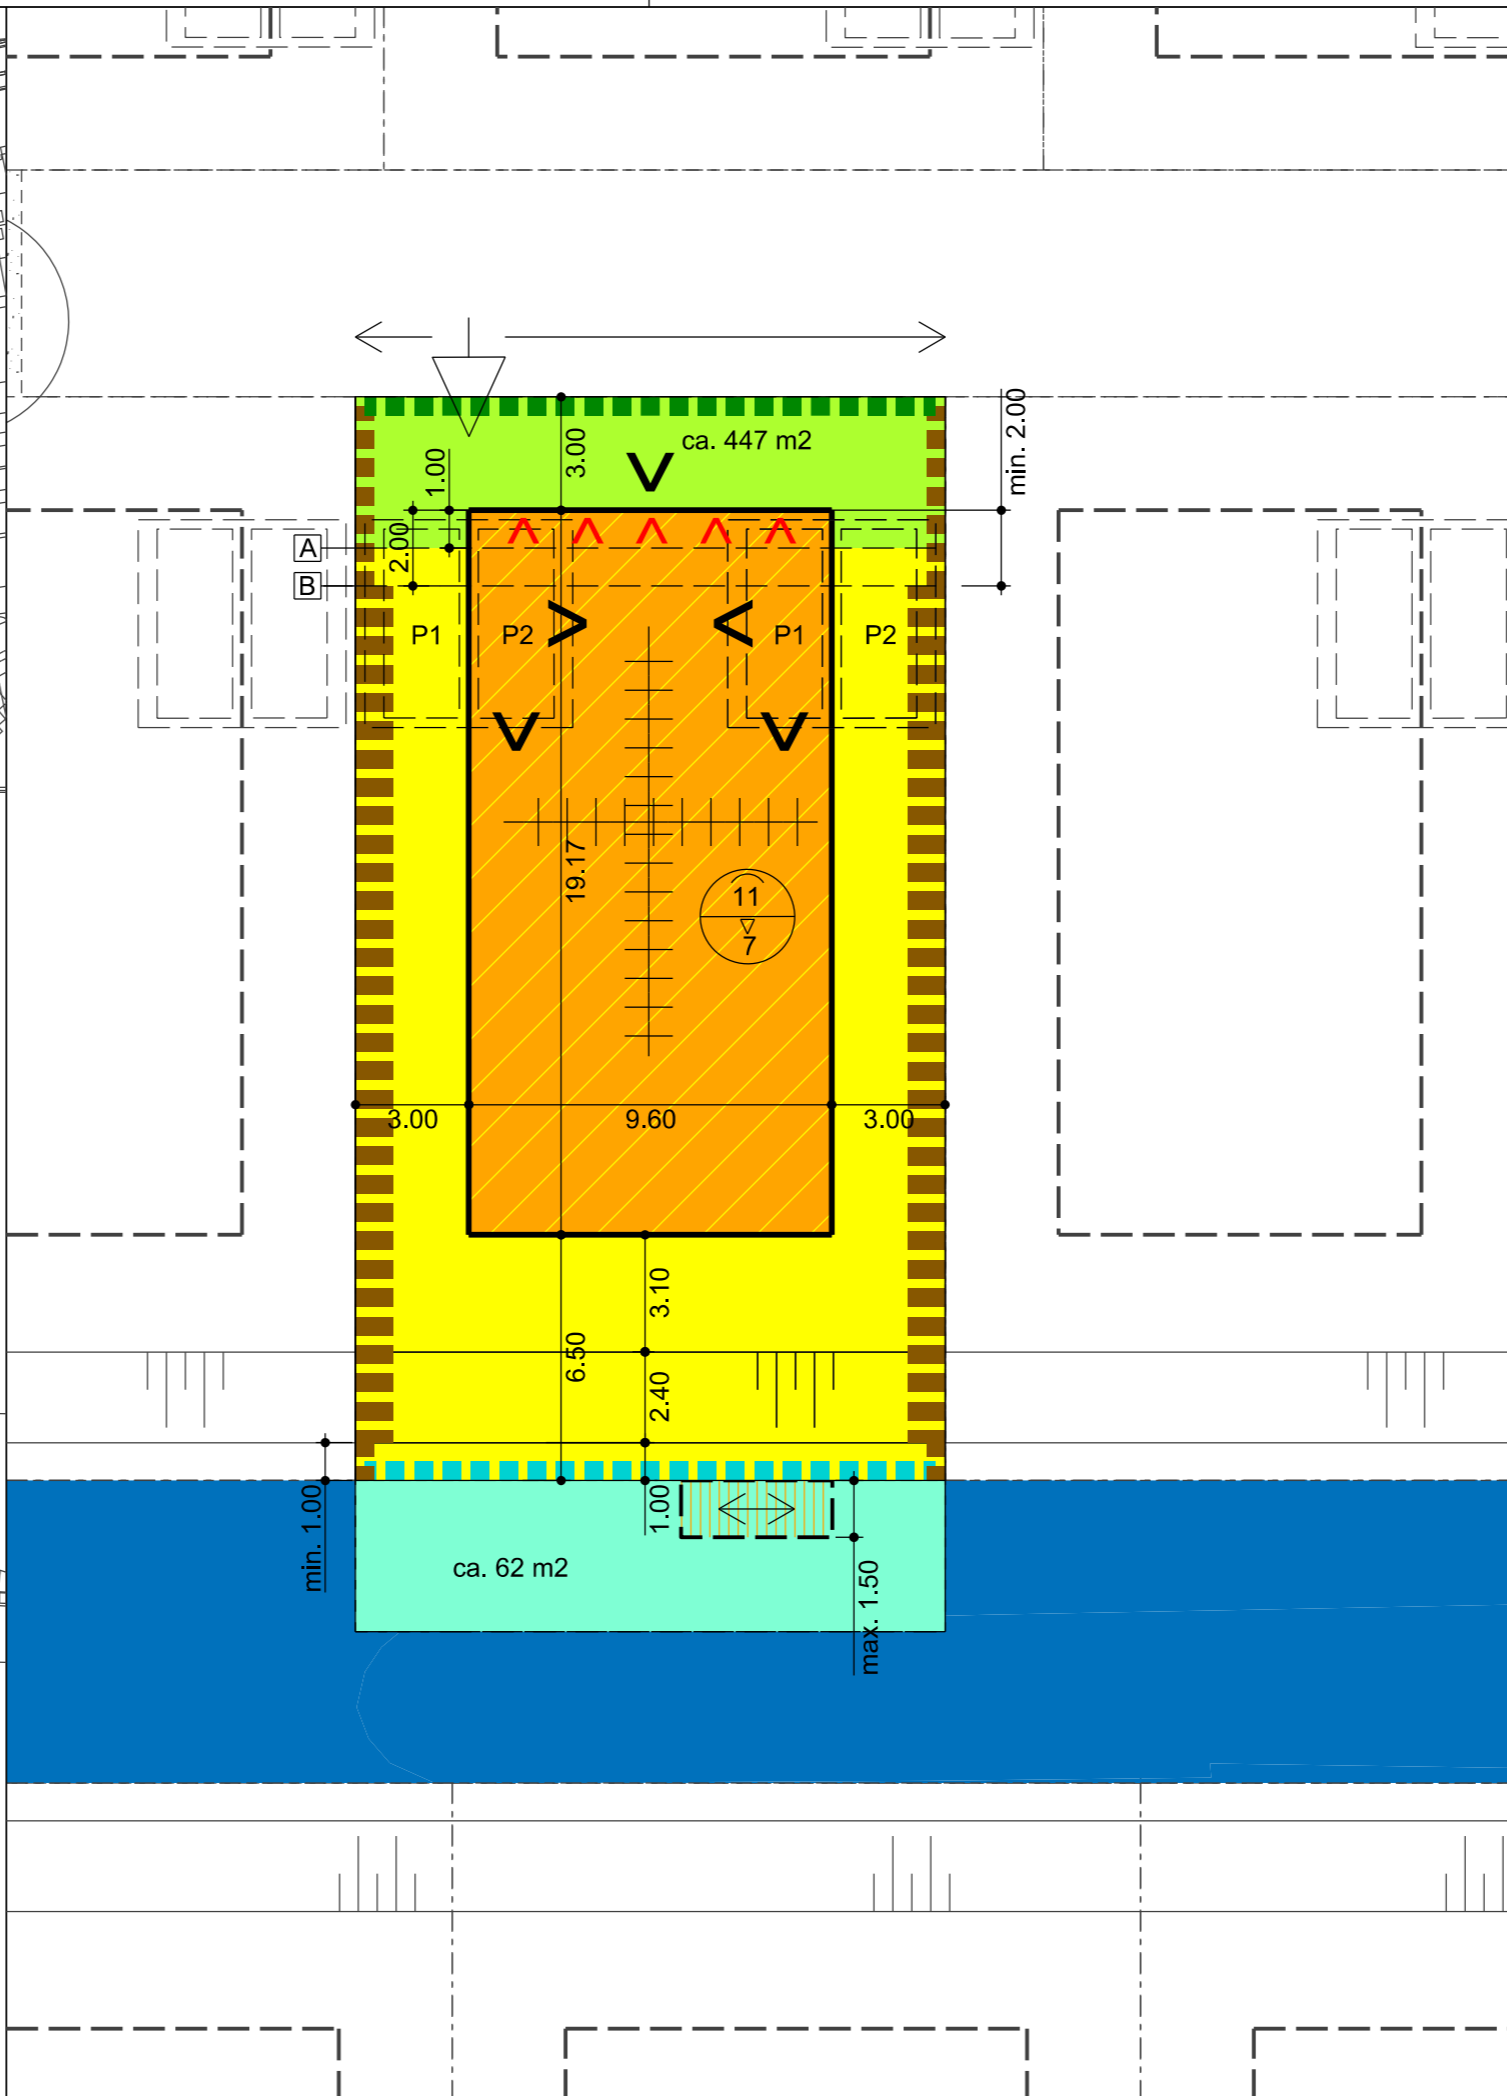

– De Gouw fase 3c
– Kavelpaspoort
– Kavel 17

Getekend	TQ	Formaat	A3
Datum	04-02-2021	Schaal	1 : 200
Gewijzigd		Designd	go204psp.dgn
Datum		Model	Kavel 17

Postbus 56 - 2680 AB Monster

