




Situatie  
Schaal 1:2000

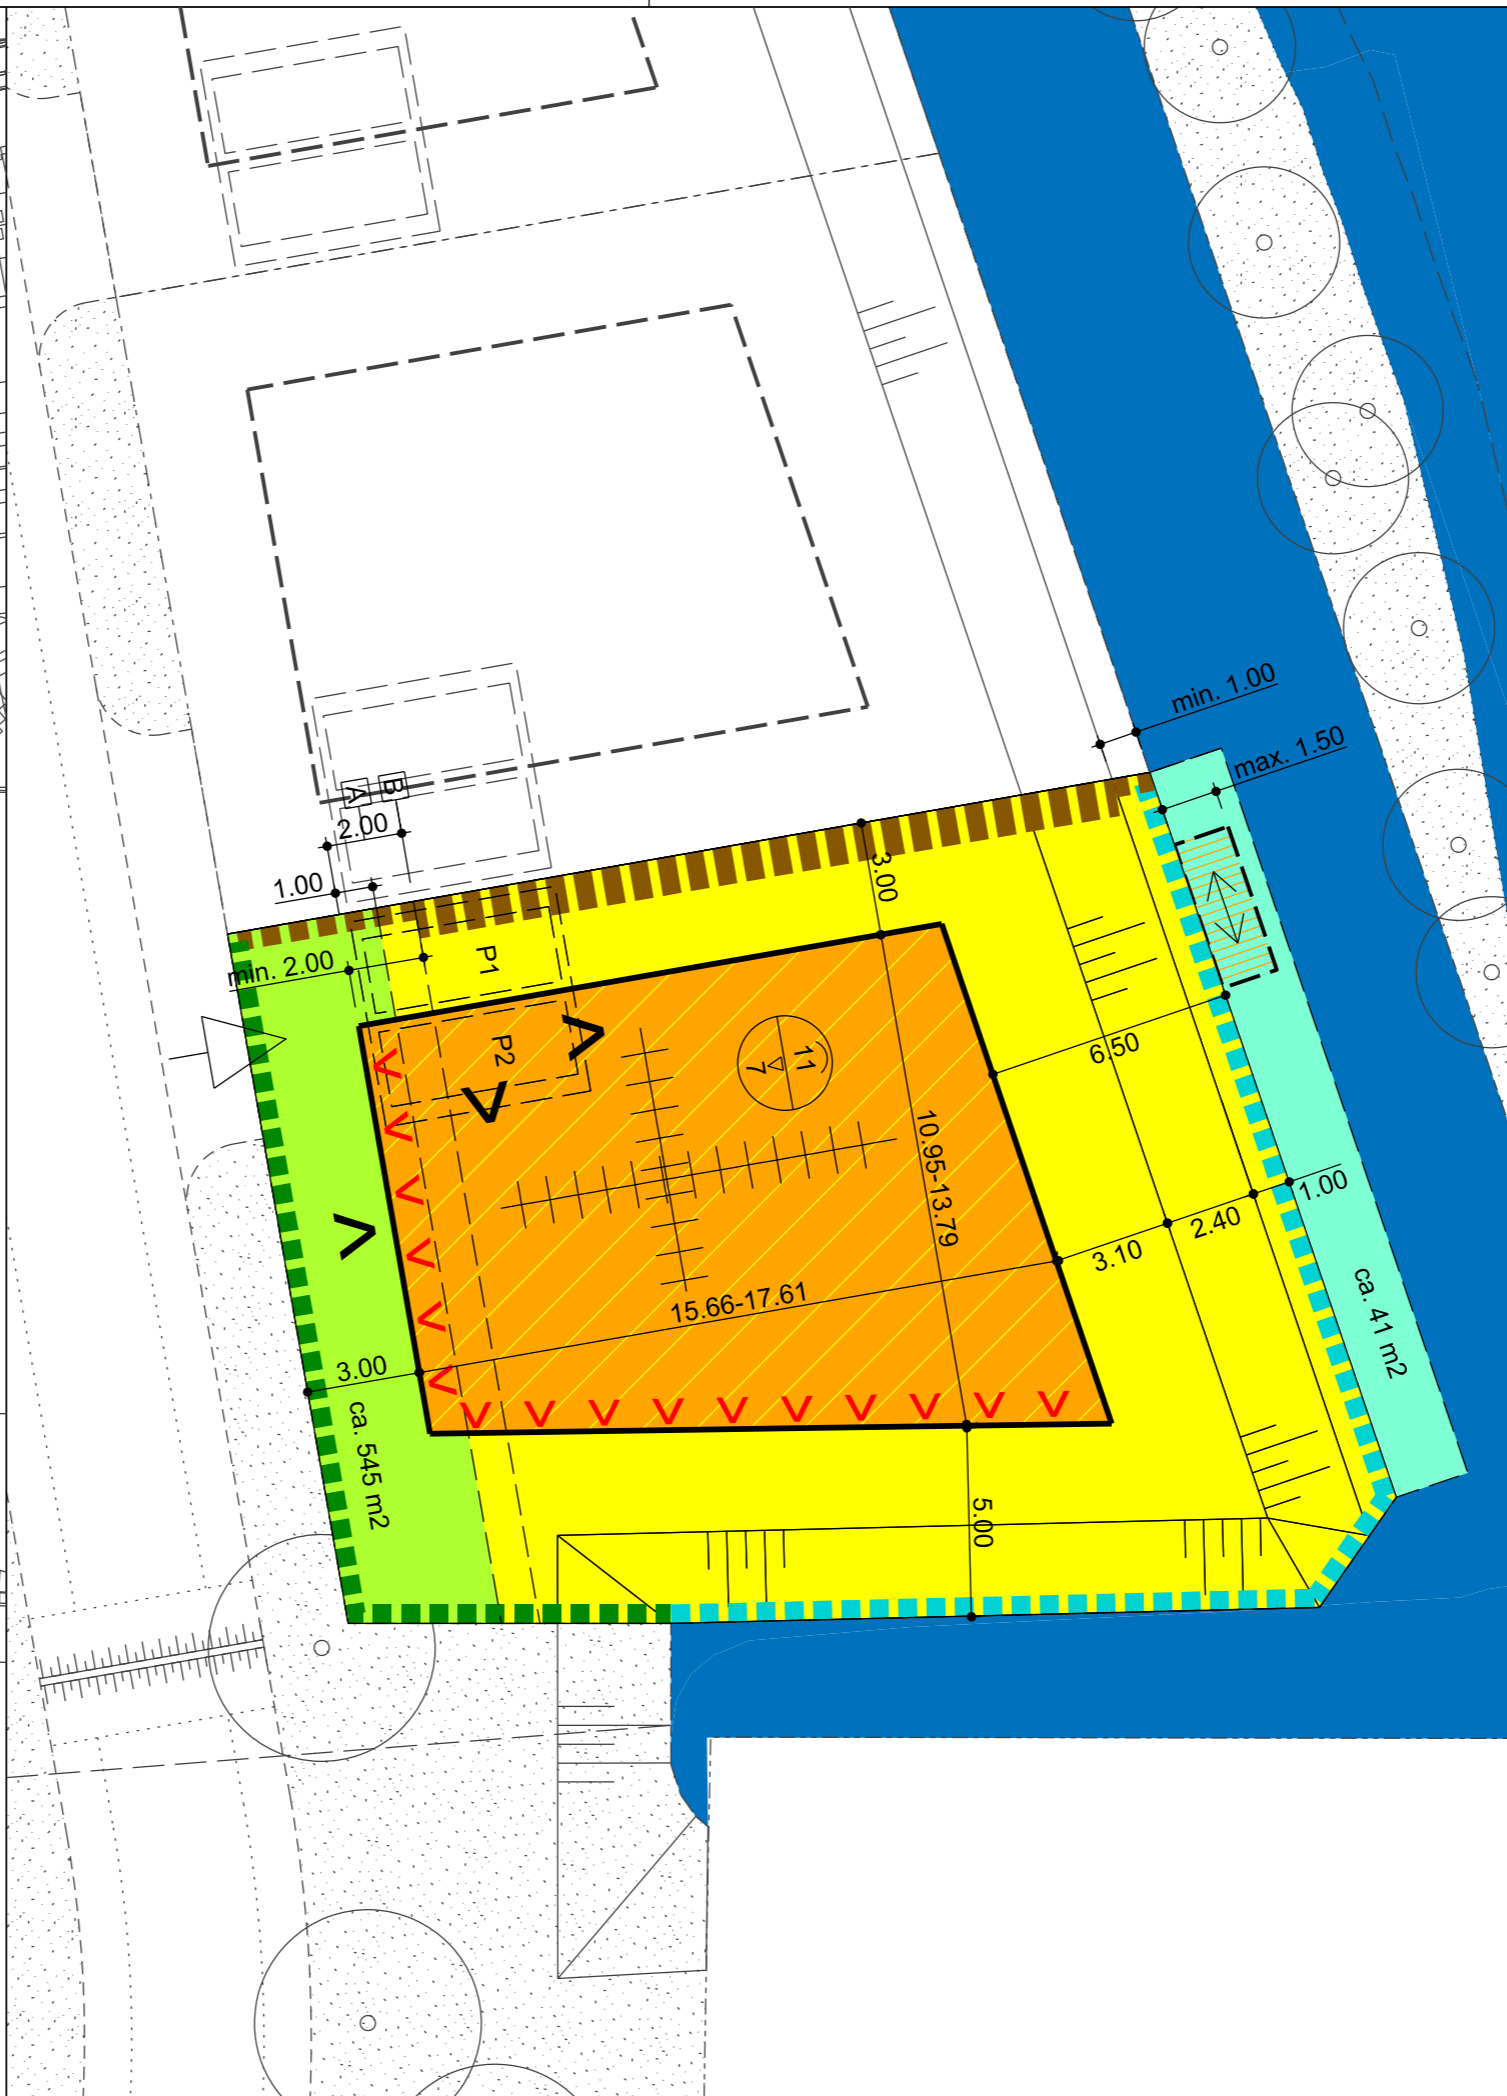

### Legenda

- voortuin
- uitgegeven water
- bouwvlak hoofgebouw
- bouwvlak aan-, uit-, en bijgebouw
- A grens aan-, uit-, en bijgebouw vergunningsvrij
- B grens aan-, uit-, en bijgebouw met vergunning
- P1 opstelplek parkeren positie indicatief
- entree kavel
- entree kavel positie vrij te bepalen
- erfgrens groen H max. 1 m.
- erfgrens groen H max. 2 m.
- erfgrens waterkant (transparant) hekwerk H max. 1 m.
- erfgrens materiaal vrij H max. 1 m.
- erfgrens materiaal vrij H max. 2 m.
- steiger / vlonder positie indicatief
- talud hoog-laag tuindeel
- max. bouwhoogte max. goothoogte
- nokrichting
- representatieve uitstraling
- woningentree (indicatief)

0 1 2 5 10 m.

– De Gouw fase 3c  
– Kavelpaspoort  
– Kavel 29

Getekend	TQ	Formaat	A3
Datum	04-02-2021	Schaal	1 : 200
Gewijzigd		Design	go204psp.dgn
Datum		Model	Kavel 29

Postbus 56 - 2680 AB Monster

